


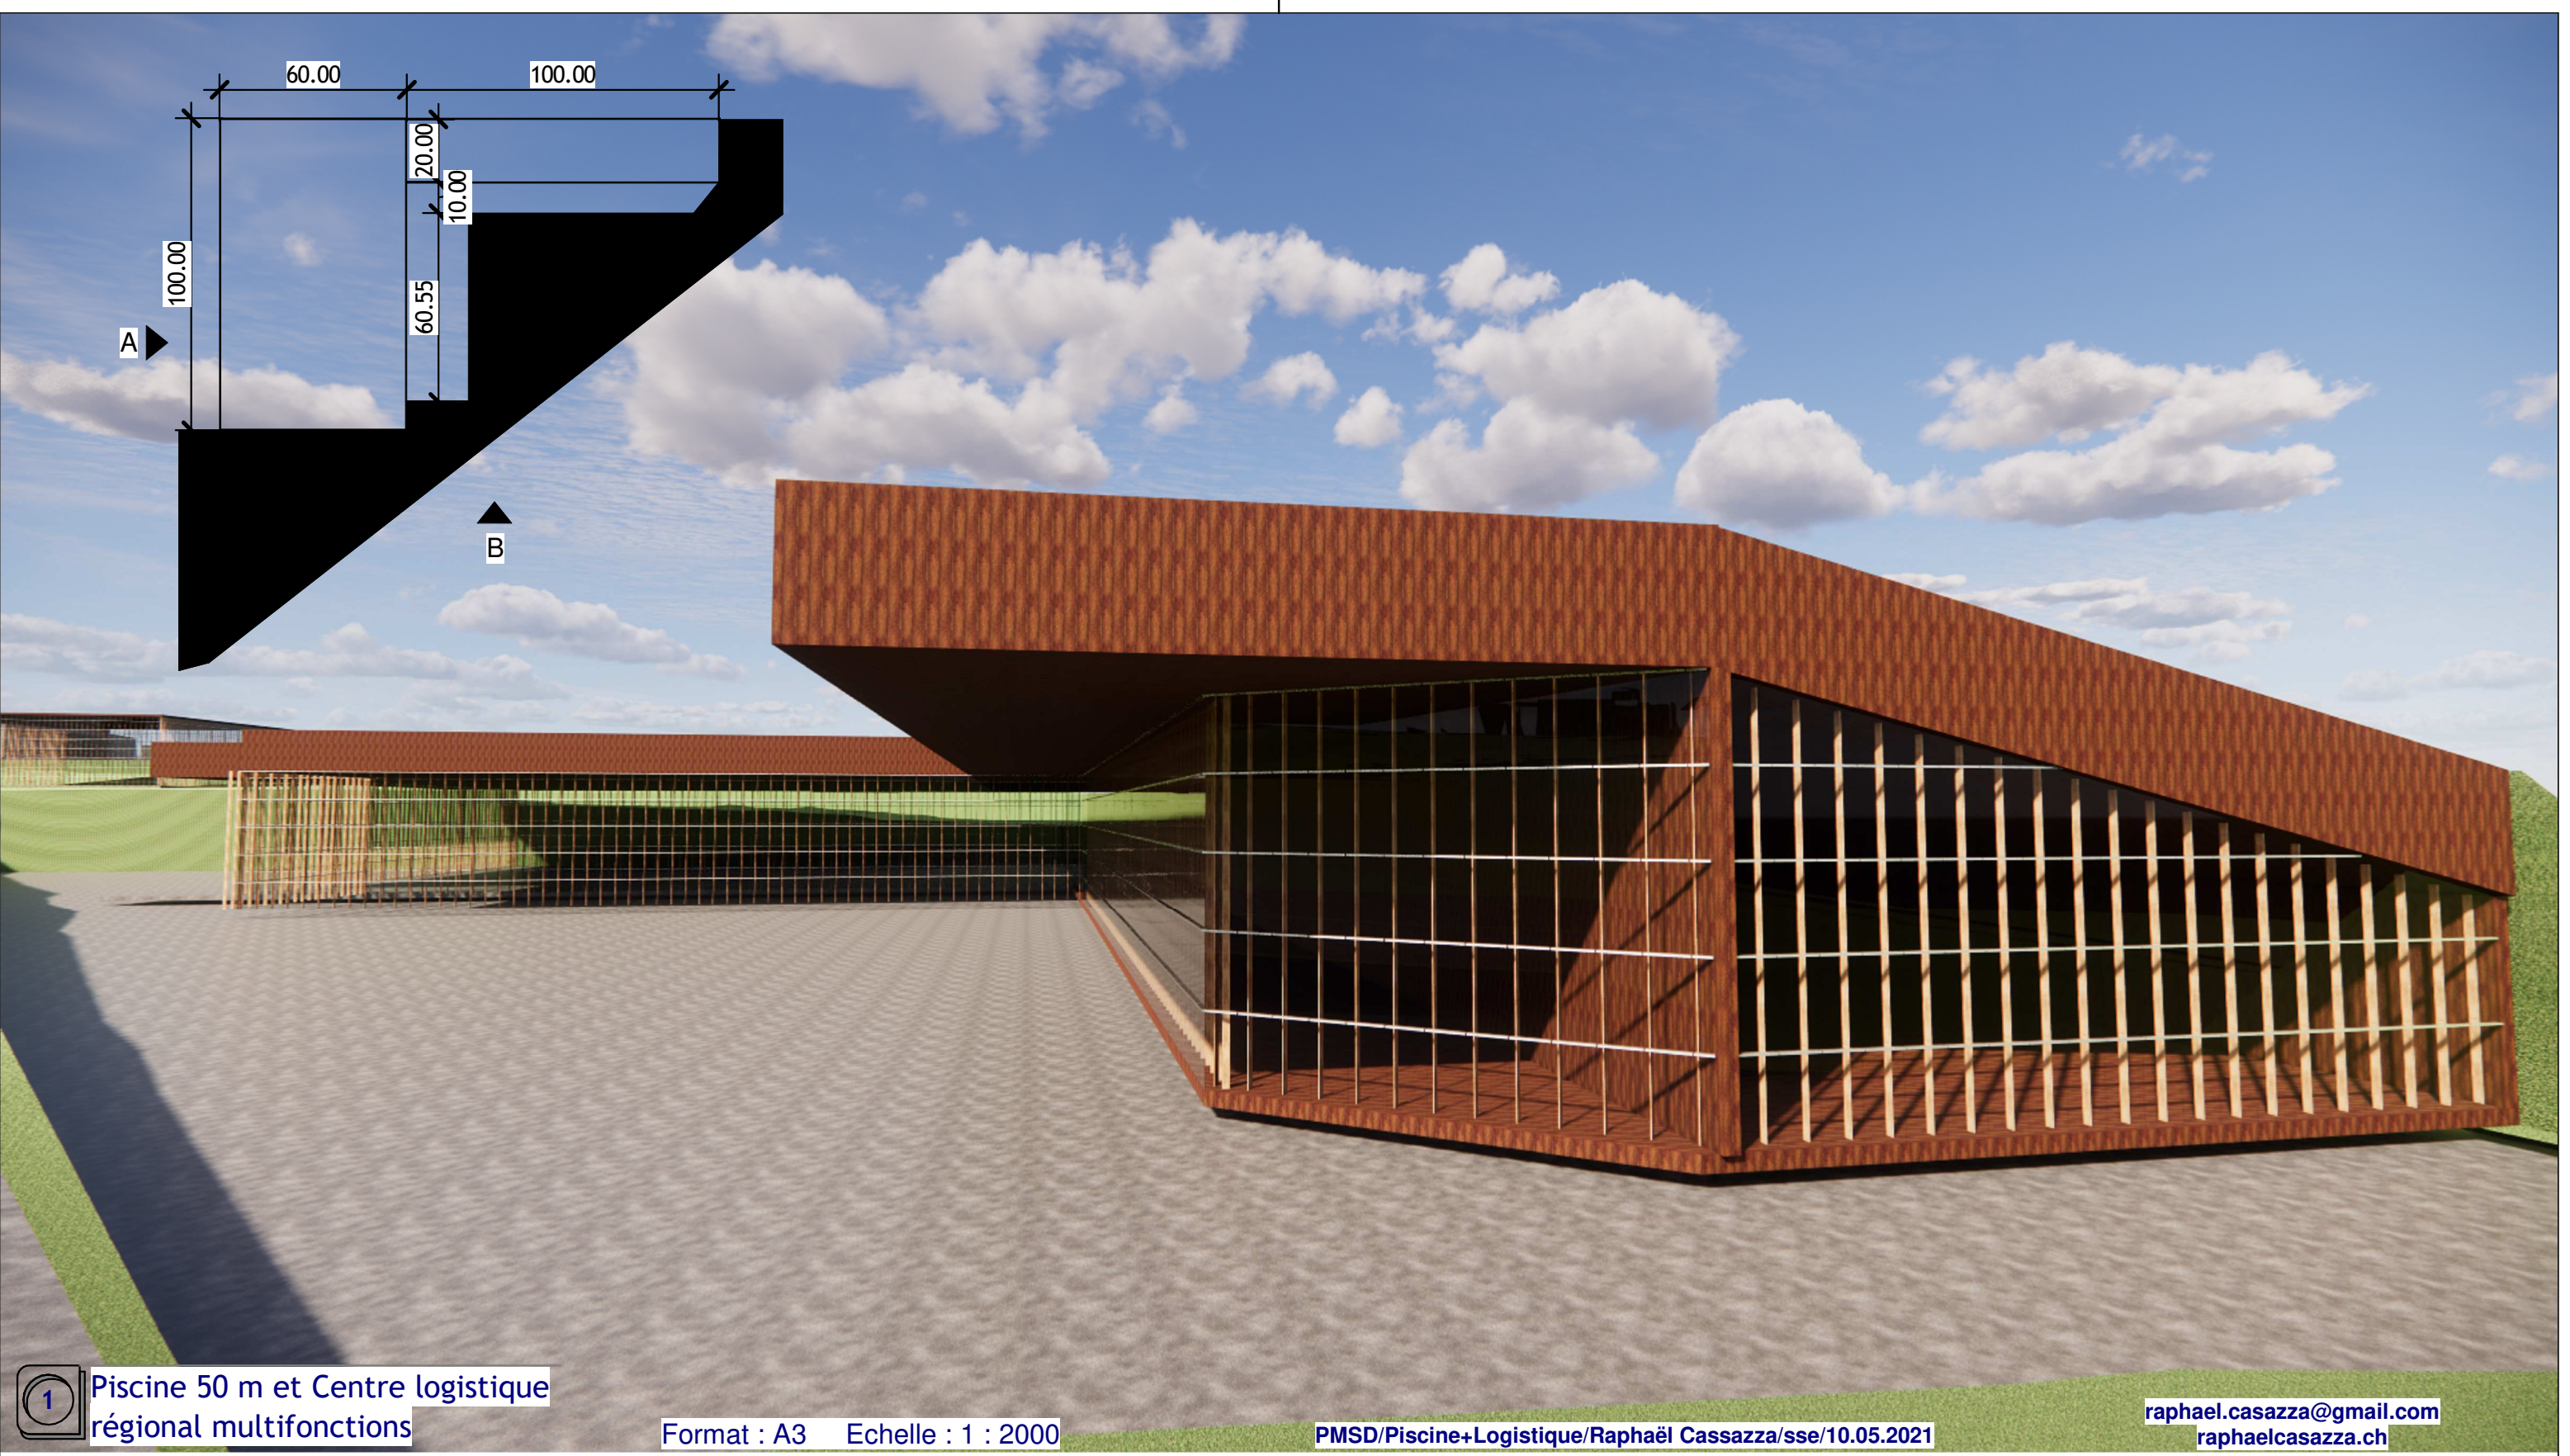


Piscine 50 m et Centre logistique
régional multifonctions

Format : A3 Echelle : 1 : 2000

PMSD/Piscine+Logistique/Raphaël Cassazza/sse/10.05.2021

raphael.casazza@gmail.com
raphaelcasazza.ch

COUPE A - A : 1 : 1000

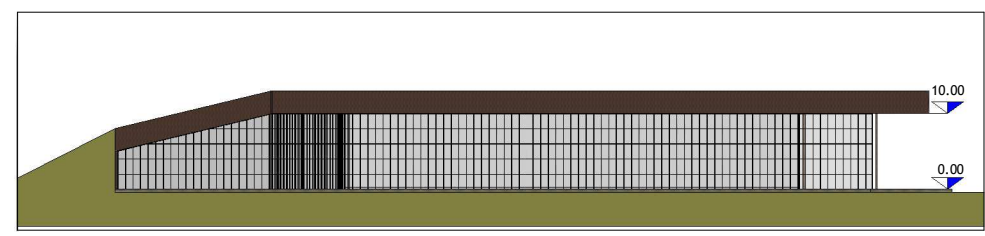

COUPE B - B : 1 : 1000

